




ERF 327

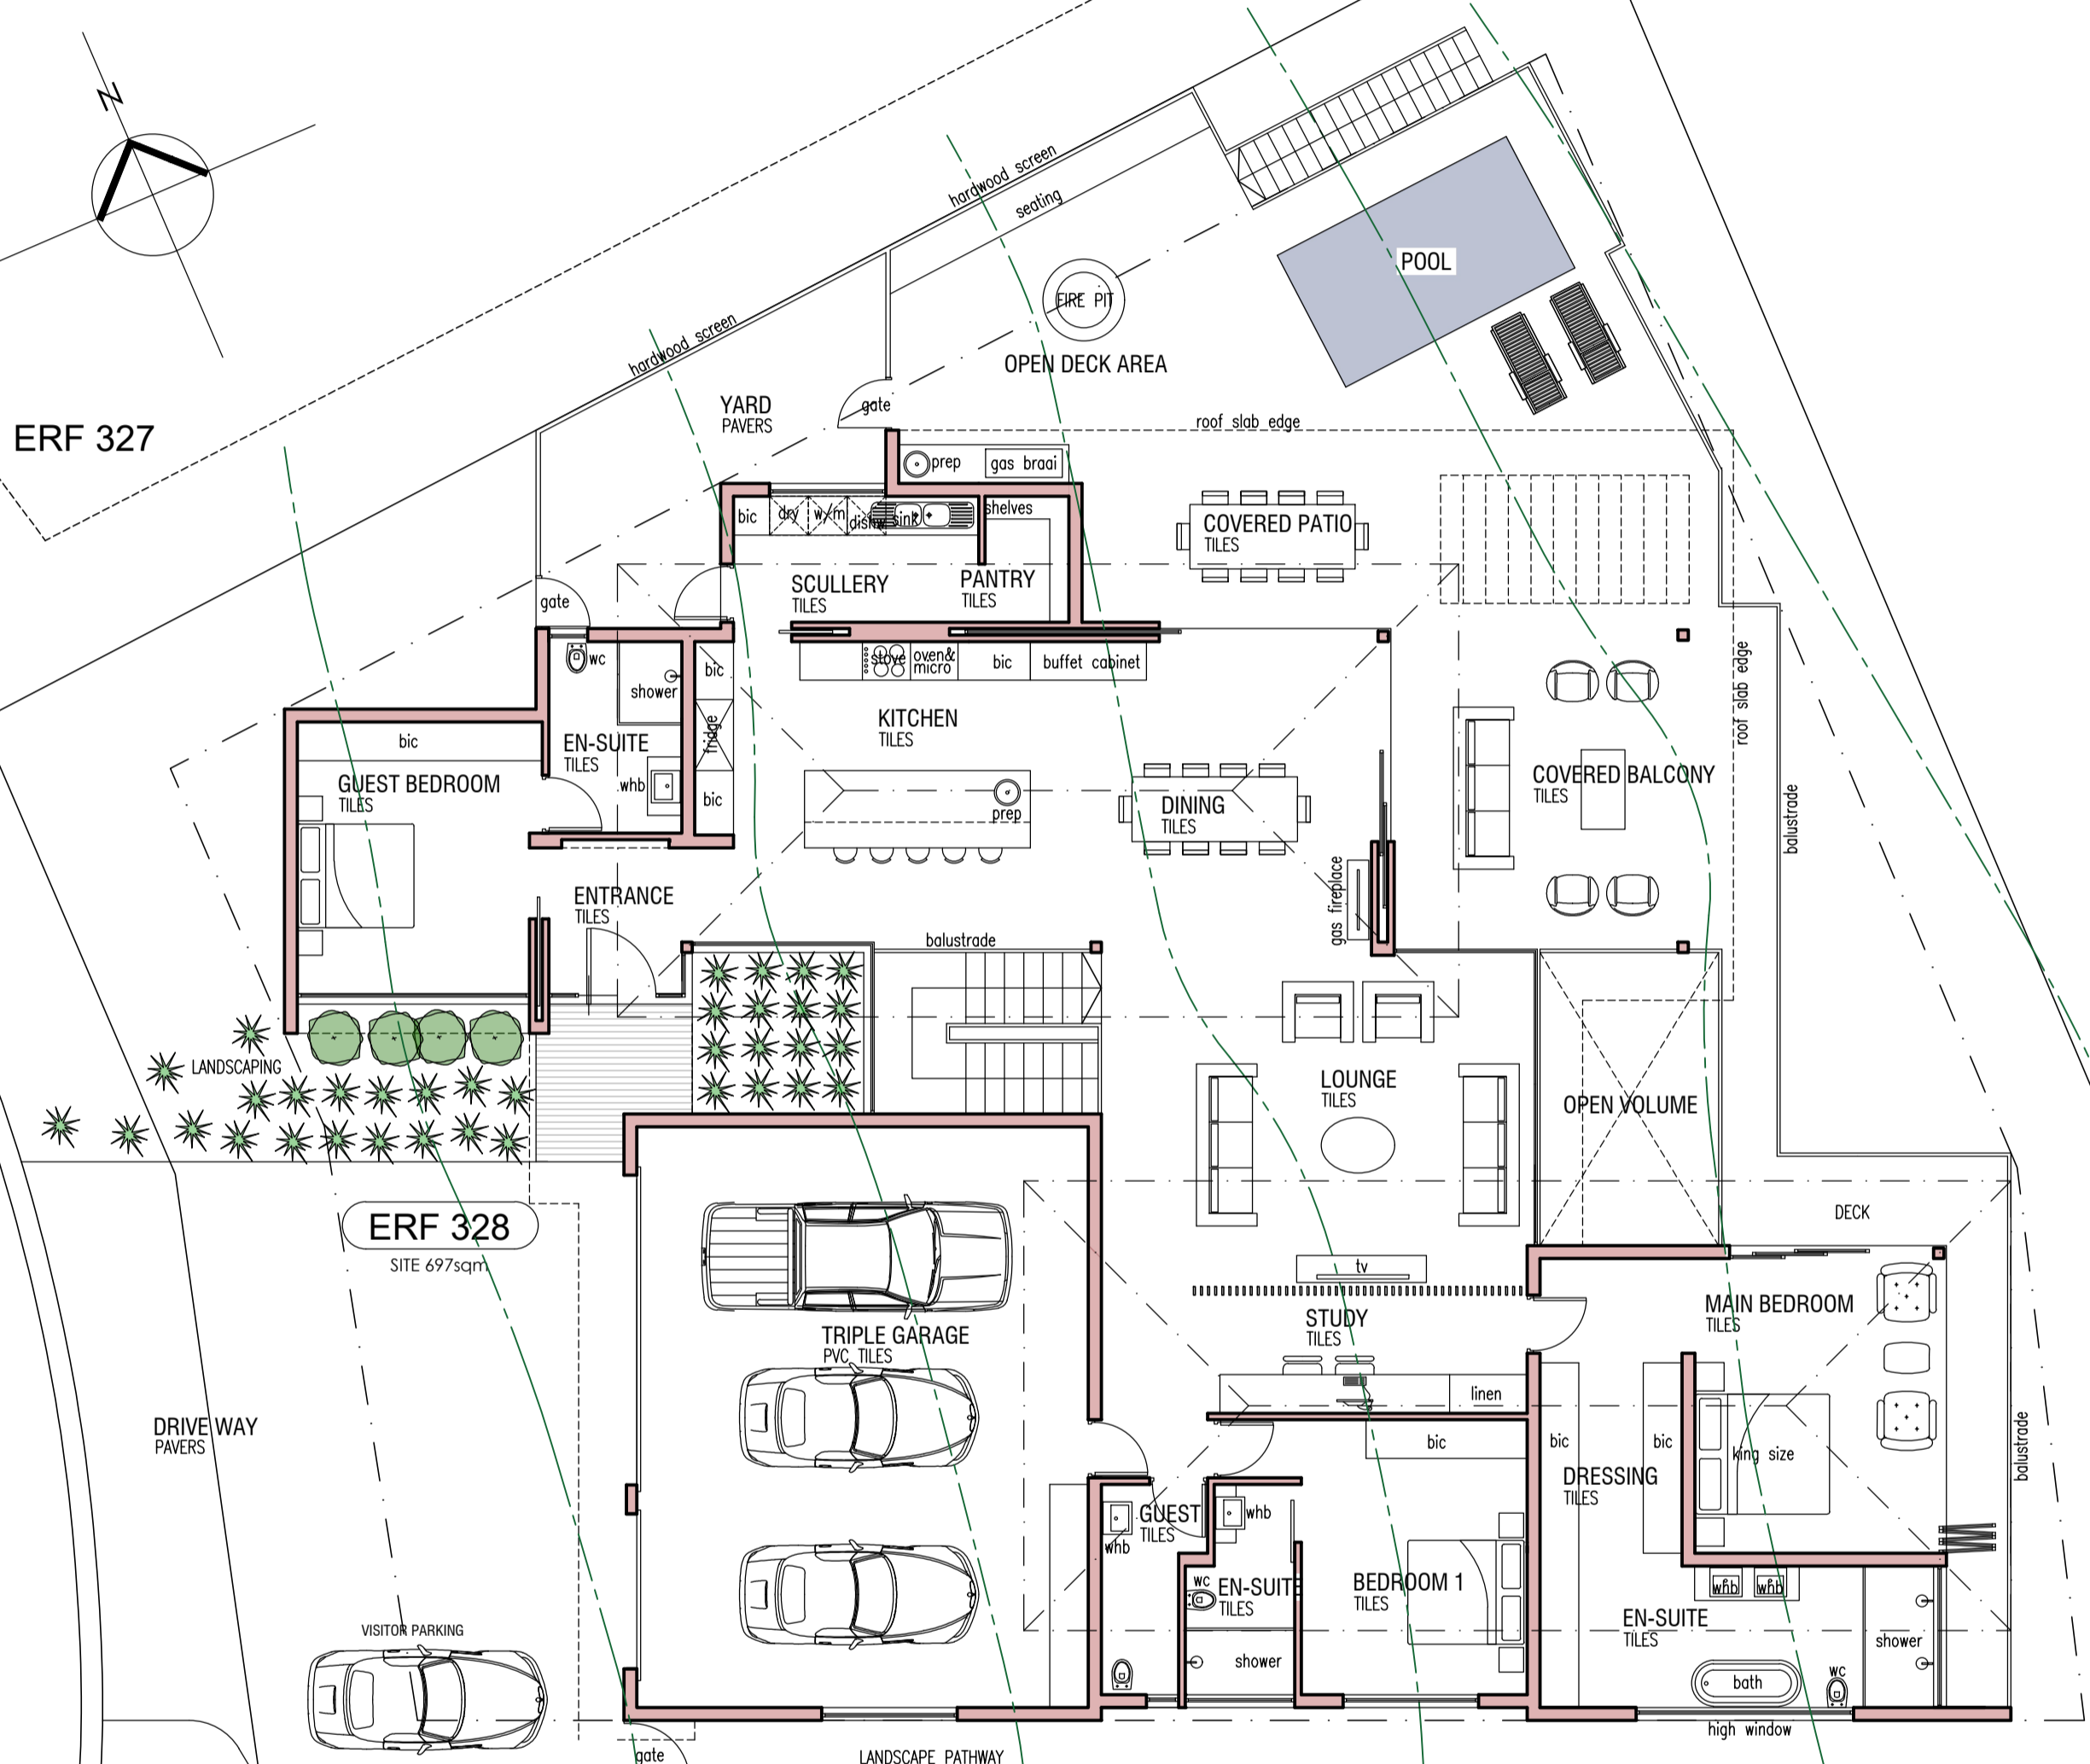

ERF 328
SITE 6975sqm

ERF 329

GROUND FLOOR PLAN 1:100

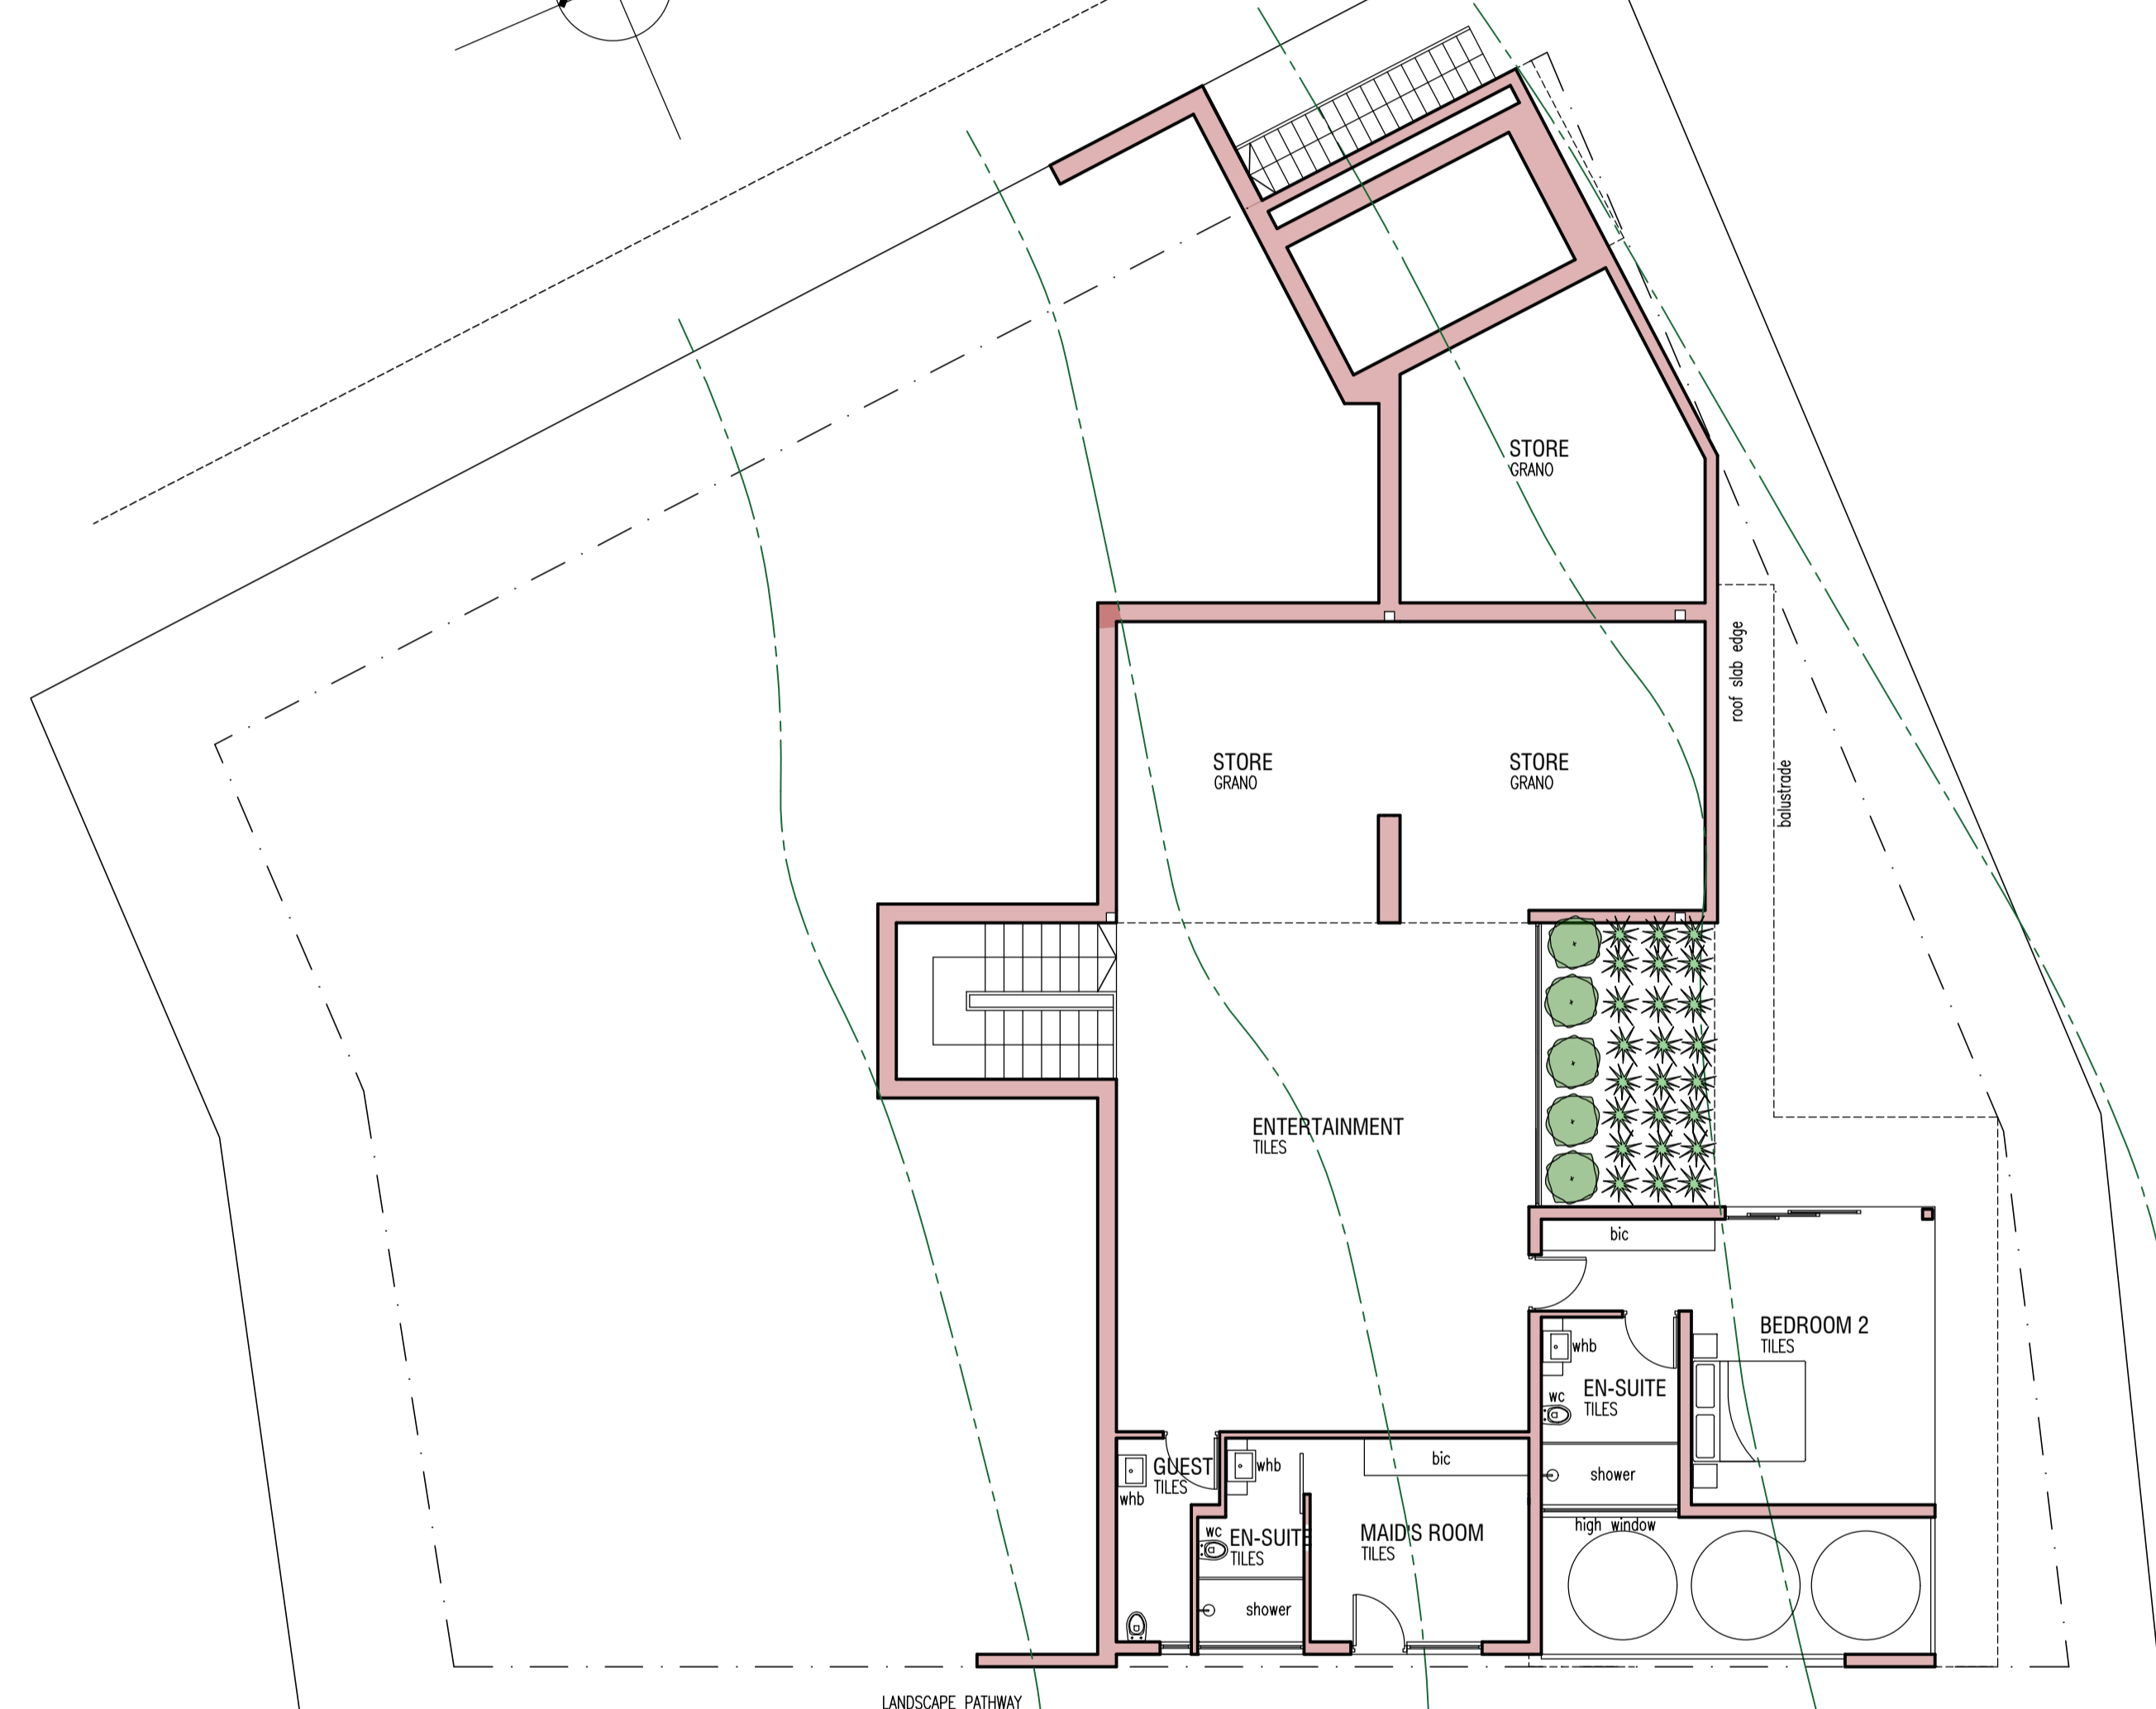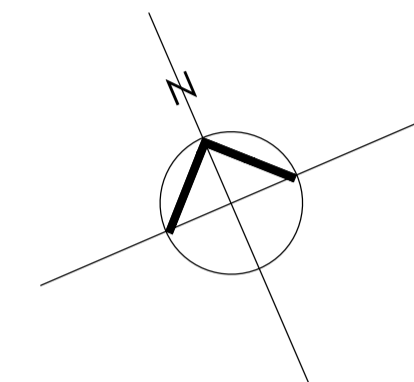

ERF 329

LOWER GROUND FLOOR PLAN 1:100

328 SALTA

